




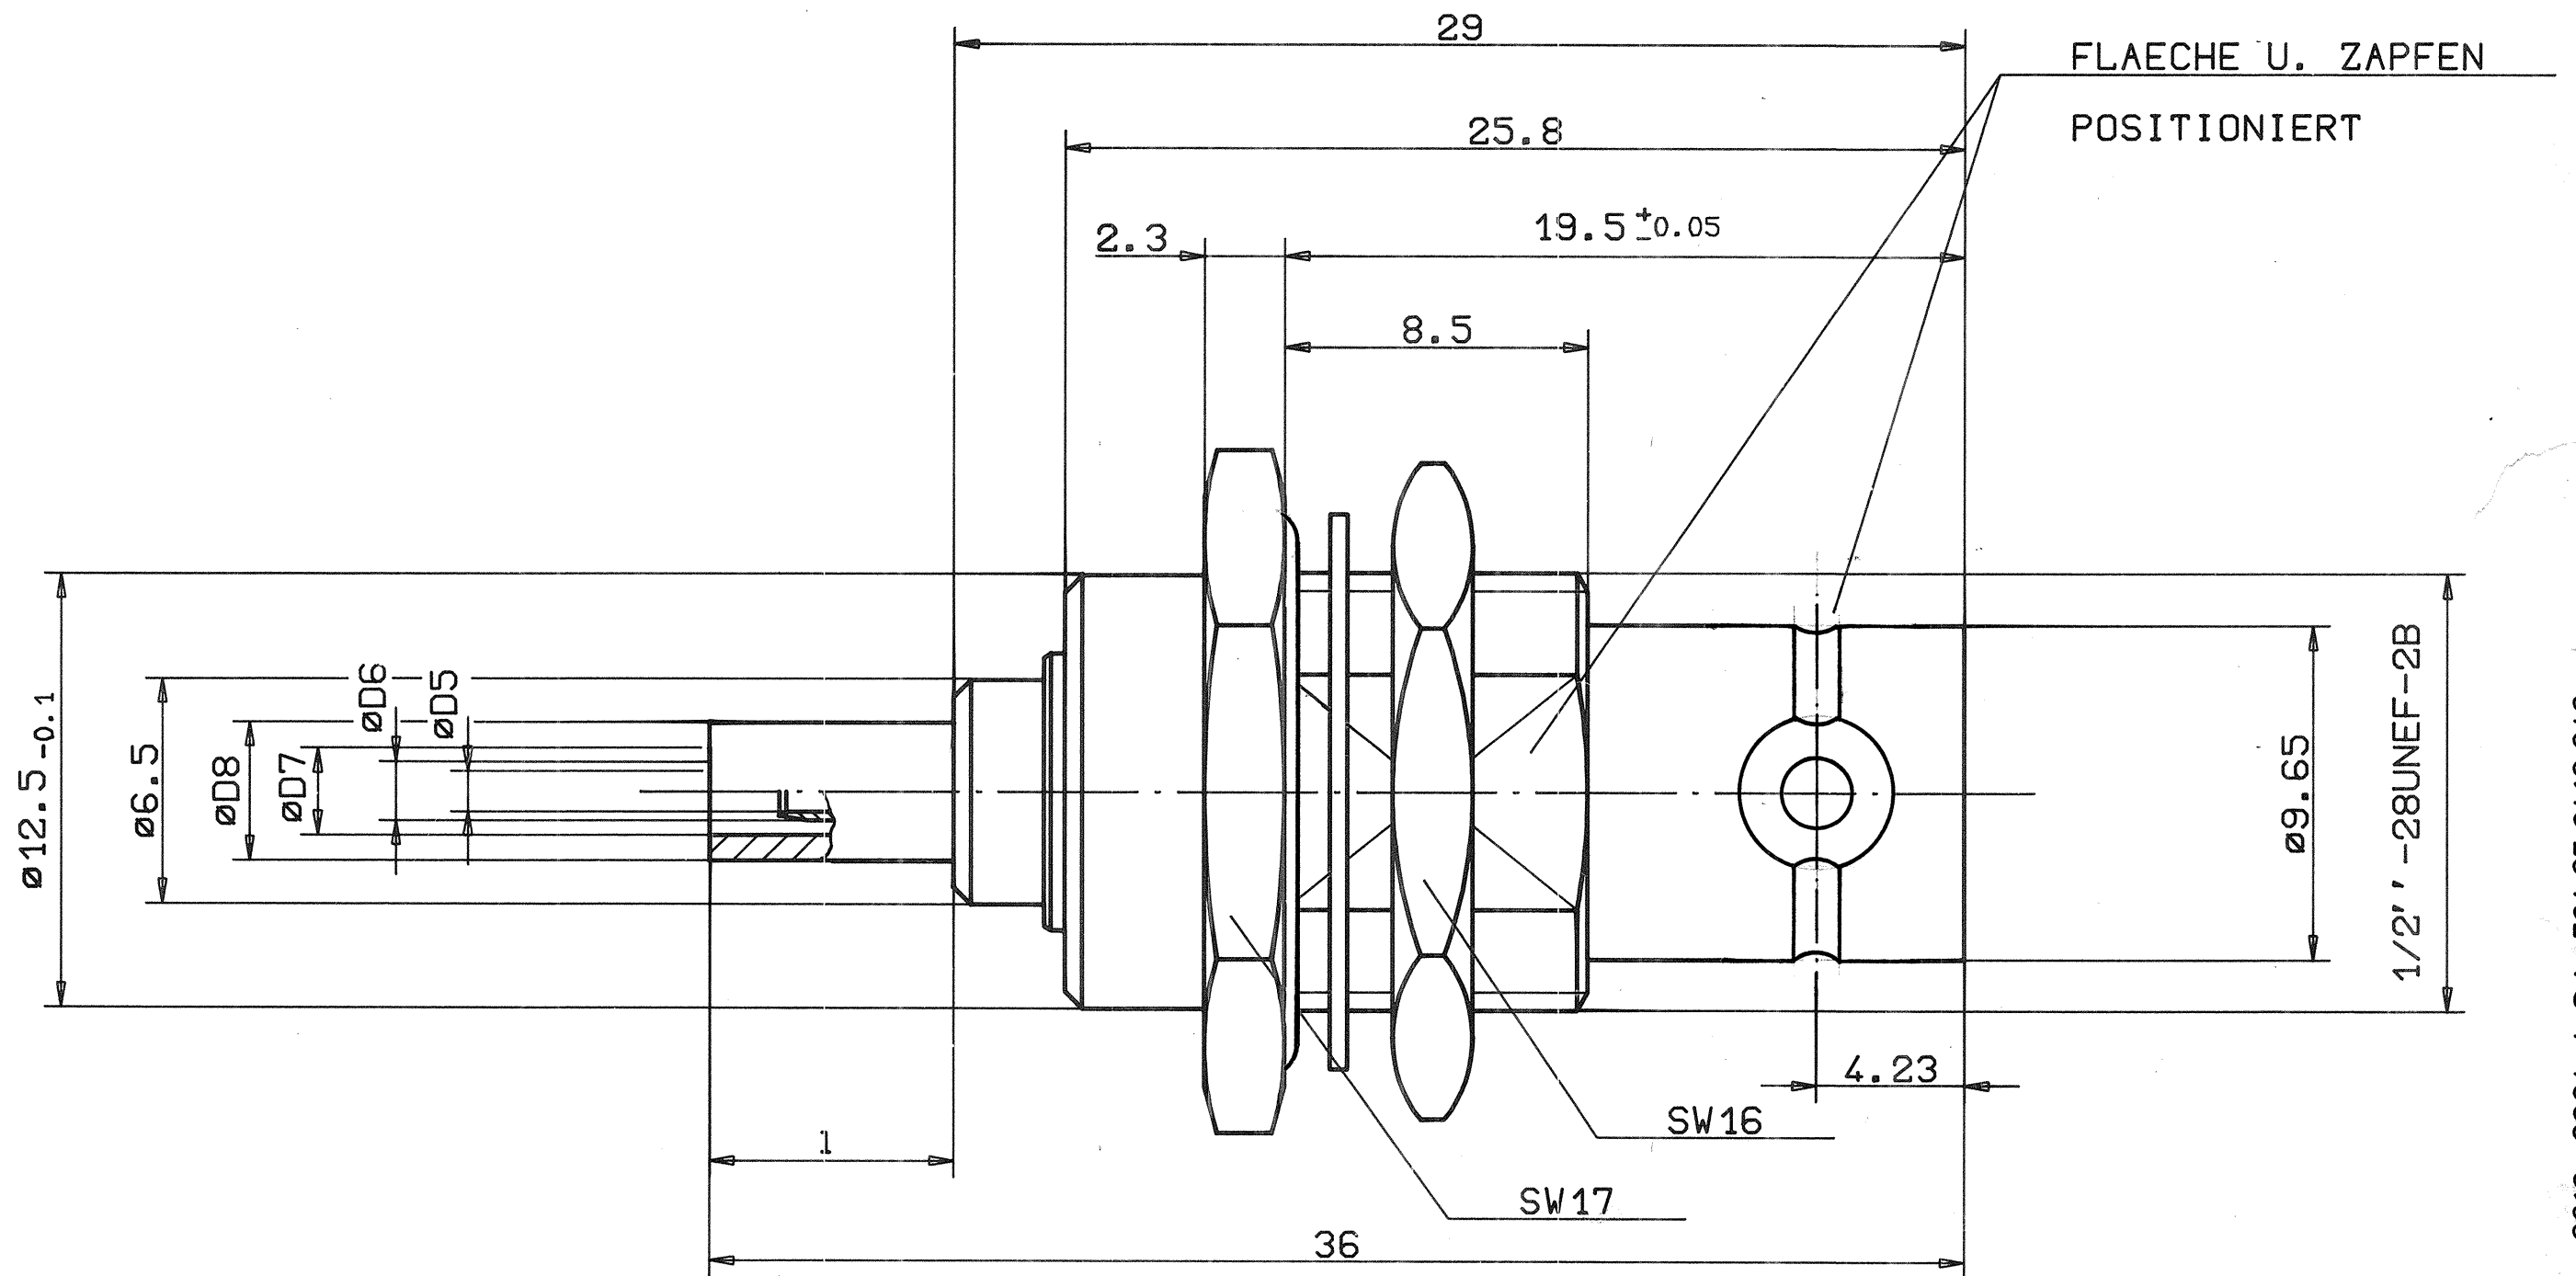

KABELZUSCHNITT

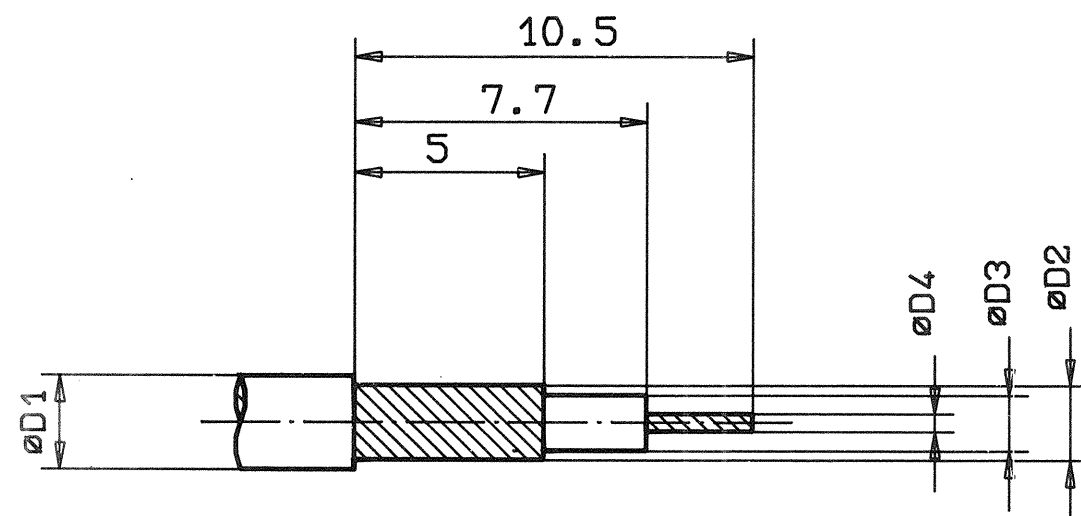

MONTAGEBOHRUNG

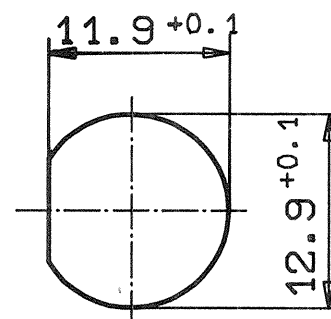

FUER KABEL $\varnothing D1$ $\varnothing D2$ $\varnothing D3$ $\varnothing D4$ ANSCHLUSS

GR	TYPE	MAX.	MAX.	MAX.	MAX.	$\varnothing D5$	$\varnothing D6$	$\varnothing D7$	$\varnothing D8$	L	1
2	RG316, RG188	2.8	2.24	1.67	0.54	1.7	2.3	3.0	4.0		7.0
5	RG316 2xSCHIRM	3.05	2.5	1.55	0.54	1.7	2.3	3.3	4.0		7.0

				FREIMASSTOLERANZ		MASSTAB 5: 1				
				DIN7168-m		WERKSTOFF				
					DATUM	NAME		BENENNUNG KABELANBAUBUCHSE		
				BEAR.	09.05.90	ze				
				GEPR.	0.12.90	haus				
				NORM						
								ZEICHNUNGS NR.		
b	O-RING	14.02.91	ze					737.05.2410.0' 9		
a	FLAECHE	04.12.90	ze							
IND	AENDERUNG	DATUM	NA.							